



LEGENDE

-  DORFGEBIET
 -  MISCHGEBIET
 - TH / ... TRAUFHÖHE von/ bis
 - FH / ... FIRSHÖHE von/ bis
 - 0,4 GRUNDFLÄCHENZAHL
 - (0,8) bzw. (0,5) GESCHOSSFLÄCHENZAHL
 -  NUR EINZEL- U. DOPPELHÄUSER
 - 45°-55° bzw. 25°-38° DACHNEIGUNG von/ bis
 -  FIRSTRICHTUNG
 -  BAUGRENZE
 -  ÜBERBAUBARE GRUNDSTÜCKSFÄCHE
 -  SICHERHEITSSTREIFEN
 -  FAHRBAHN
 -  GEHWEG
 -  ABGRENZUNG UNTERSCHIEDLICHER NUTZUNG
 -  GRENZE DER RÄUMLICHEN ABGRENZUNG DES BEBAUUNGSPLANGEBIETES
- | | | |
|----------------------|-------------------------|-------------------|
| BAU- GEBIET | TRAUFHÖHE | NUTZUNGSSCHABLONE |
| | FIRSHÖHE | |
| GRUND- FLÄCHEN- ZAHL | GESCHOSS- FLÄCHEN- ZAHL | |
| BAU- WEISE | DACH- NEIGUNG | |
-  SICHTDREIECKE

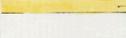

Ausfertigungsvermerk:
 Der Gemeinderat hat den Bebauungsplan "Lupfenweg"
 (Lageplan in der Fassung vom 18.10.1999) am 04.07.2000
 als Satzung beschlossen.
 Durchhausen, 04.07.2000

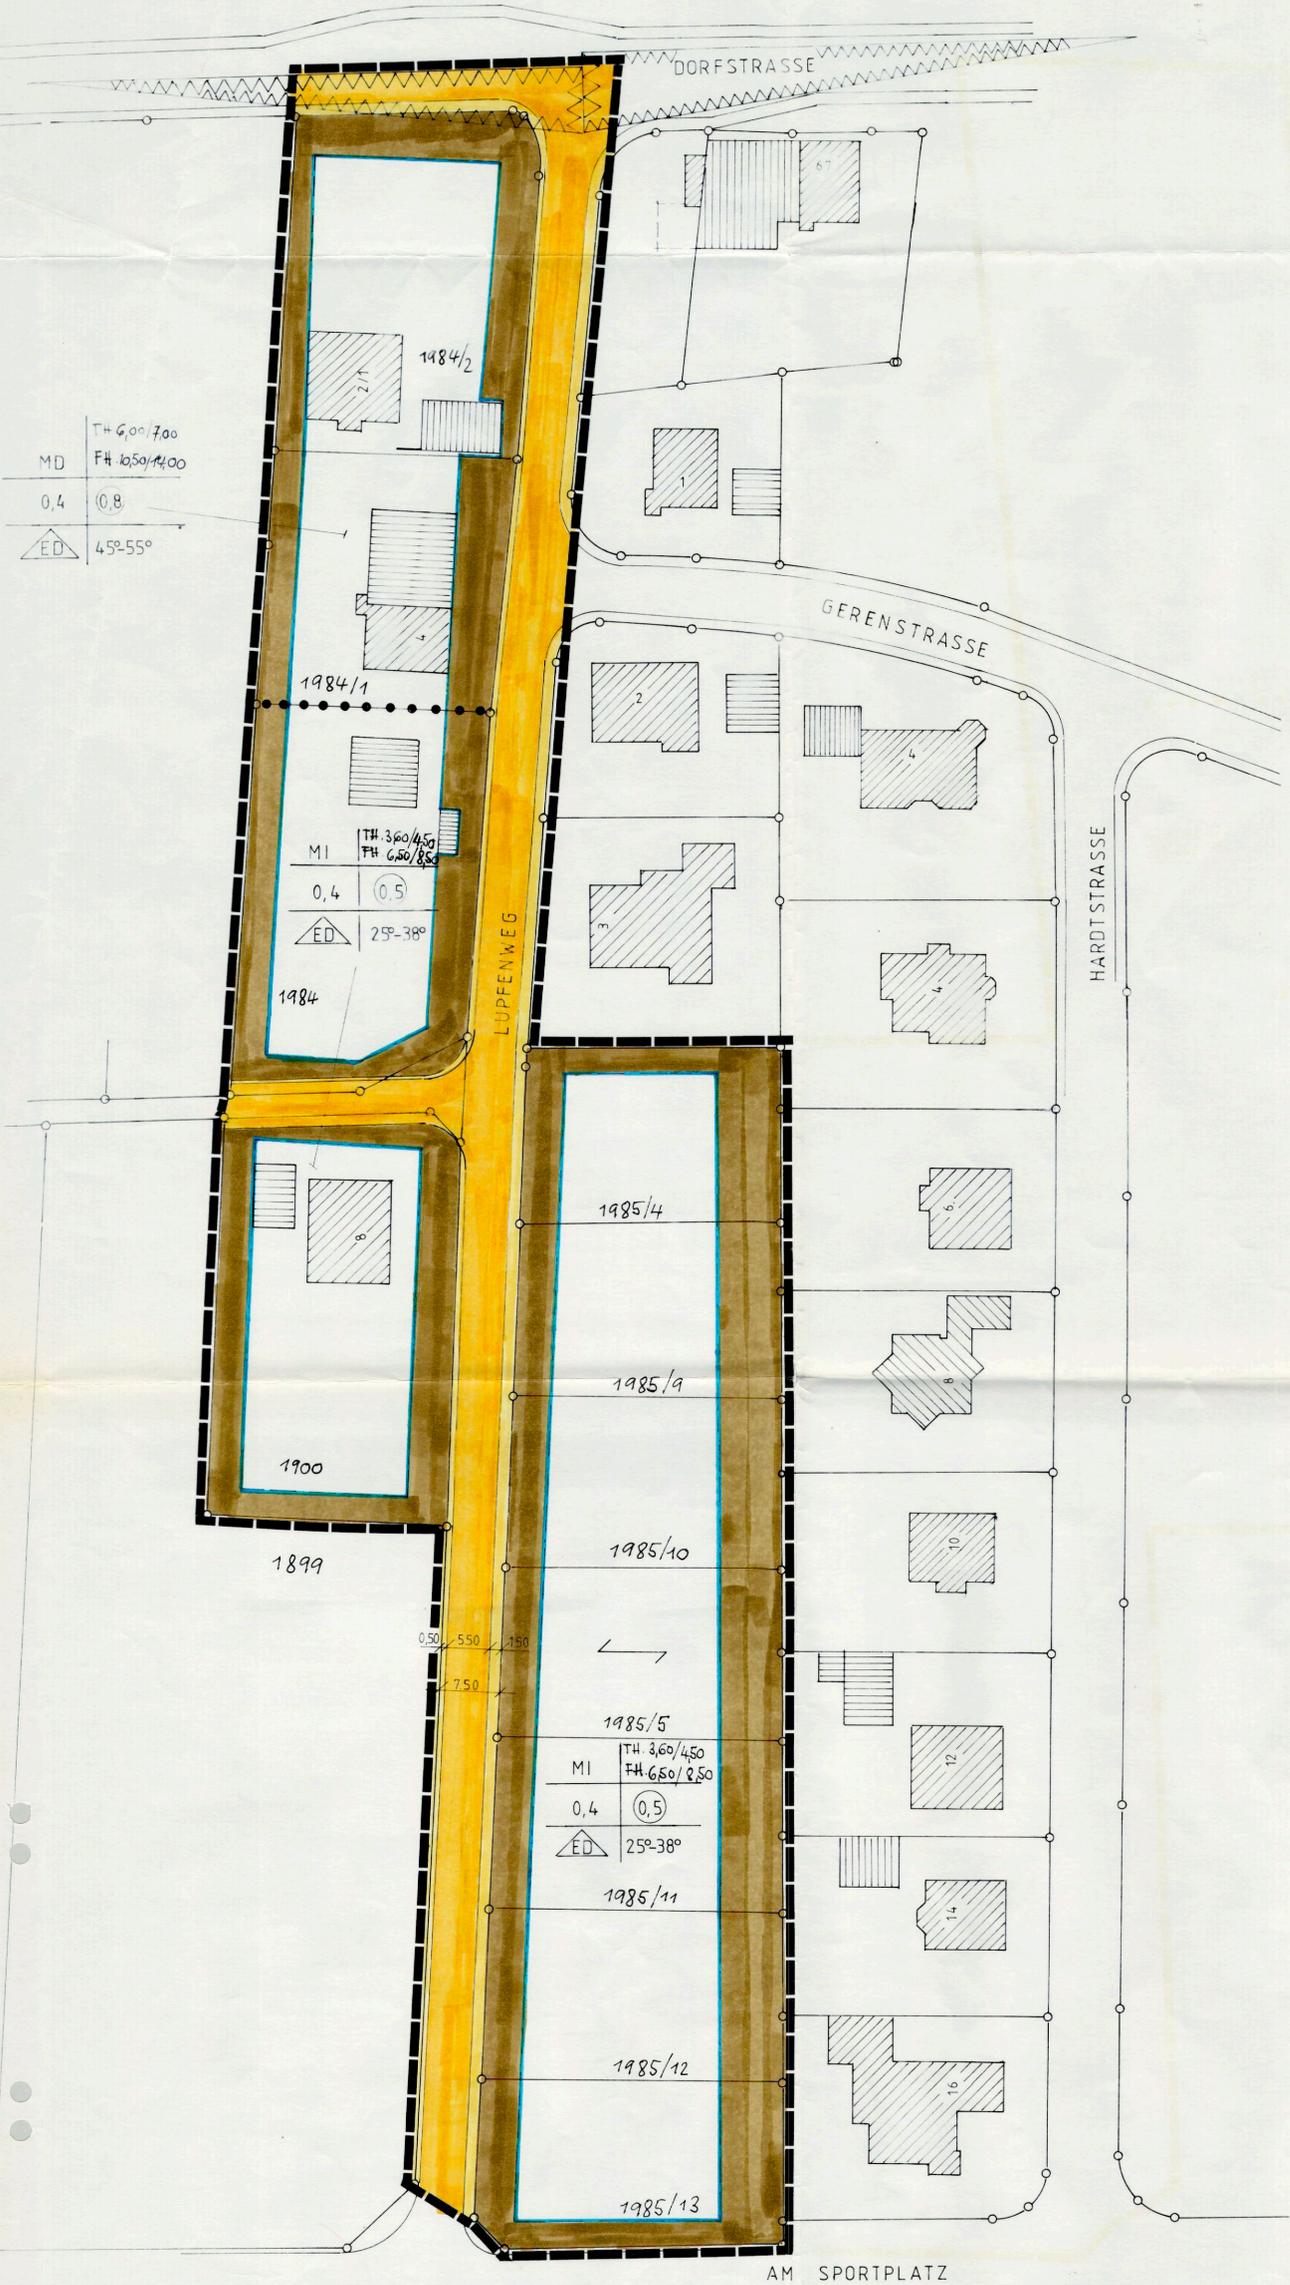

Erwin Link
 Erwin Link, Bürgermeister



GEMEINDE DURCHHAUSEN
 KREIS TUTTLINGEN

BEBAUUNGSPLAN
 LUPFENWEG

M 1:500