
NORMA


Neubau eines Lebensmittelmarktes mit Stellplätzen in Durchhausen
Mit Bäcker


Anlage 1 - Werbeanlagen LED-Leuchtkästen und Fahnenmasten

ETTWEIN architekten

Entwurf Ansichten 1:200

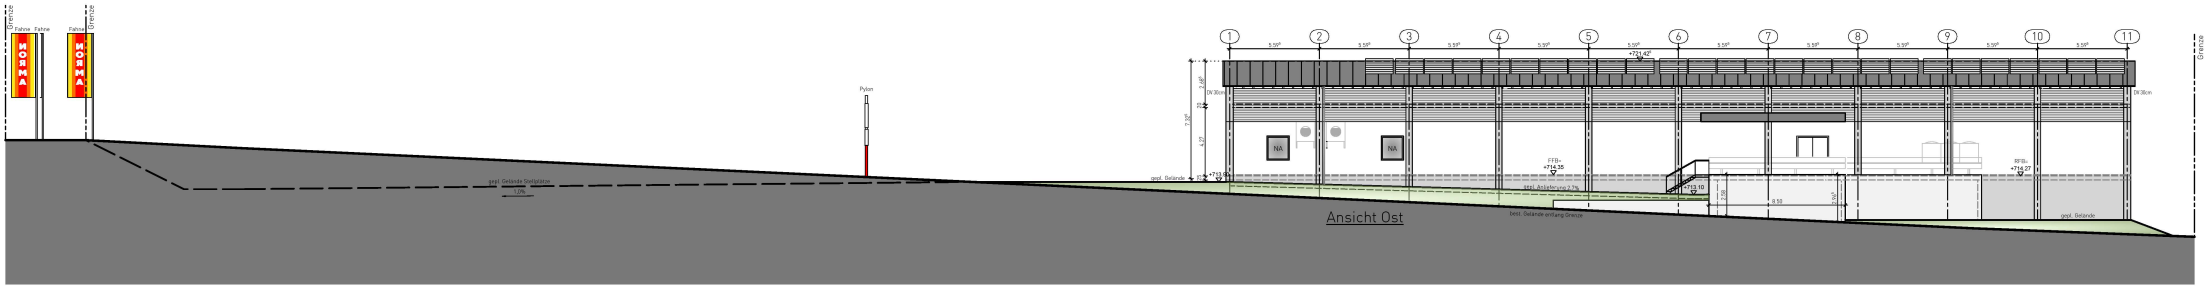

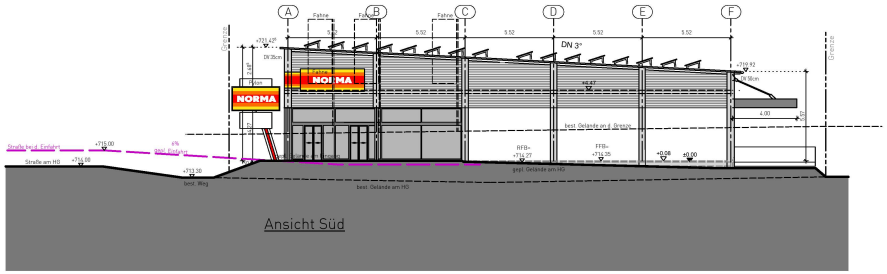

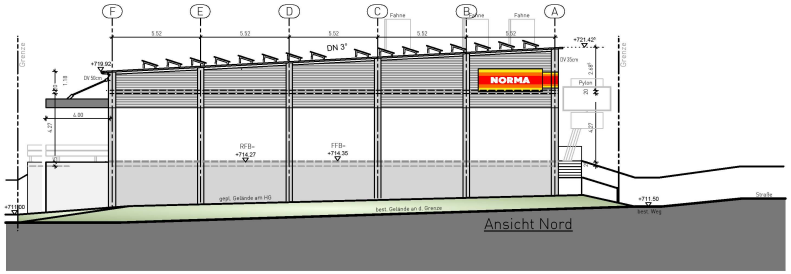



ETTWEINARCHITEKTEN PartGmbB
Manfred Ettwein & Michael Ettwein

Am Adlerberg 1 - 78628 Rottweil
T 0741 174 25-0 F 0741 174 25-20

info@ettwein-architekten.de
www.ettwein-architekten.de

Planstand: 02.04.2025