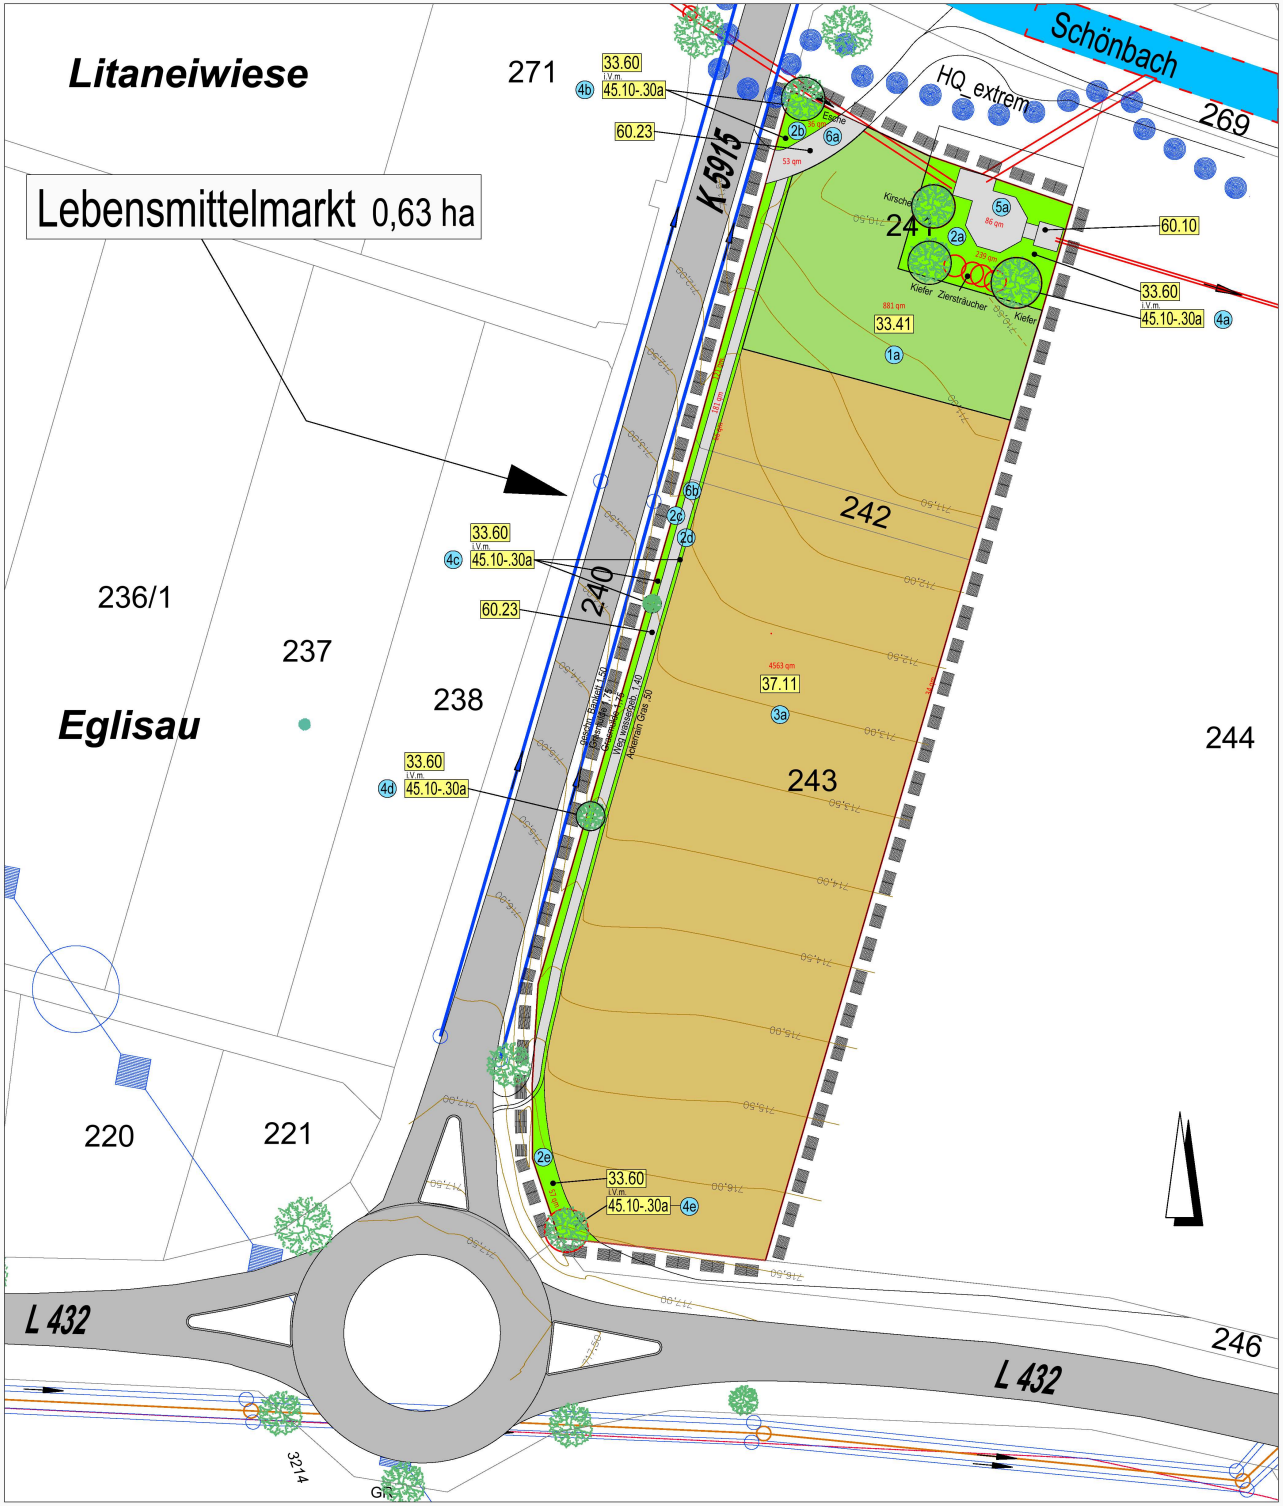


Liste der Biotop- und Nutzungstypen

1a	33.41	Fettwiese mittlerer Standorte
2a-e	33.60	Intensivgrünland und Grünlandeinsaat
3a	37.11	Acker mit fragmentarischer Unkrautvegetation
4a-e	45.10-45.30a	Baumgruppen und Einzelbäume auf sehr gering- bis geringwertigen Biotoptypen
5a	60.10	Von Bauwerken bestandene Fläche
6a-b	60.23	Weg mit wassergebundener Decke

Gemeinde Durchhausen
Landkreis Tuttlingen

Vorhabenbezogener Bebauungsplan
nach § 12 BauGB mit integriertem
Vorhaben- und Erschließungsplan
"Lebensmittelmarkt"

- Biotoptypenplan BESTAND -

M 1:500

Stand: 18.06.2025

Ludger Große Scharmann
Diplom-Ingenieur Landespflege
Auf dem Graben 21 71111 Waldenbuch
Flächennutzungs- und LandschaftsPlanung
FreiraumGestaltung
Telefon 0 71 57 / 82 65 Fax 82 30

586 x 439