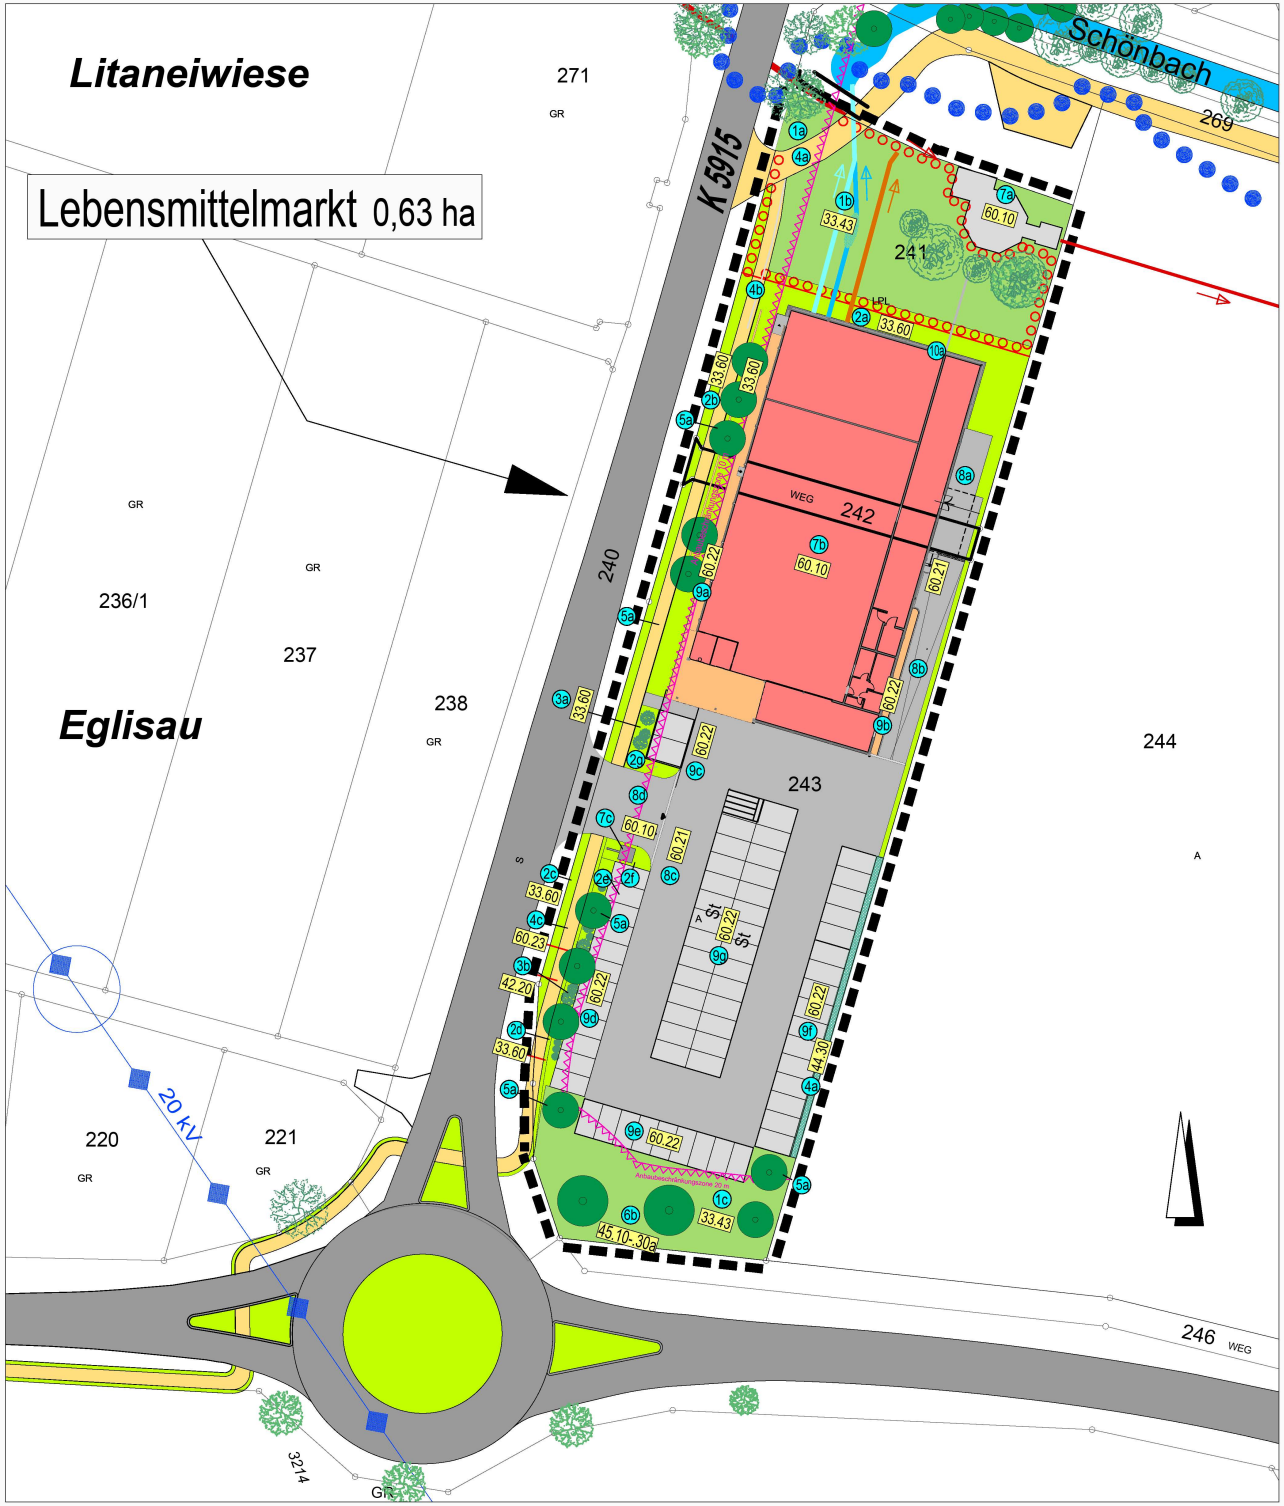


Liste der Biotop- und Nutzungstypen

1a-c	33.43	Magerwiese mittlerer Standorte
2a-f	33.60	Intensivgrünland oder Grünlandansaat
3a-b	42.20	Gebüsch mittlerer Standorte
4a	44.30	Heckenzaun
5a	45.10 - 45.30a	mittelgroßkronige Einzelbäume auf sehr gering- bis geringwertigen Biotoptypen
6a-b	45.10 - 45.30a	großkronige Einzelbäume auf sehr gering- bis geringwertigen Biotoptypen
7a-c	60.10	Von Bauwerken bestandene Fläche
8a-d	60.21	Völlig versiegelte Straße oder Platz
9a-f	60.22	Gepflasterte Straße oder Platz

33.60 Biotopnummer Ökokonto-Verordnung

6a Lfd. Nr. eines Biotoptyps

Bestehende Bäume

Gemeinde Durchhausen
Landkreis Tuttlingen

Vorhabenbezogener Bebauungsplan

nach § 12 BauGB mit integriertem

Vorhaben- und Erschließungsplan "Lebensmittelmarkt"

- Biotoptypenplan PLANUNG -

Stand: 18.06.2025 M 1:500

Ludger Große Scharmann
Diplom-Ingenieur Landespflege
Auf dem Graben 21 71111 Waldenbuch
Flächennutzungs- und LandschaftsPlanung FreiraumGestaltung
Telefon 0 71 57 / 82 65 Fax 82 30

560 x 439