LEGENDE (zu Planzeichen, die im Lageplan vorkommen können)

BESTAND

- Straßenrelief
- Muldenrelief
- Laterne
- Mast
- Schieber: Gas
- Schieber: Wasser
- Unterflurhydrant
- Oberflurhydrant
- Lichtsignal
- Schaltkasten
- Kilometerstein
- Bohrpunkt/Schürf
- Böschung
- Baum
- Schild
- Hecke
- Waldrauf
- CD-Grenze
- Zaun
- Mauer
- Polygonpunkt
- Amtlicher Aufnahmepunkt
- Trigonometrischer Punkt
- Grenzpunkt (vmdgültig)
- Grenzpunkt (grafisch)
- Grenzpunkt (unvermarkt)

GRUNDLAGE DER ENTWURFSVERMESSUNG / PLANUNG:

Lagesystem: ☐ UTM ☐ GK
Höhensystem: ☐ NHN 170 ☐ NHN 160 ☐ NN 130

KANALISATION

- Mischwasserkanal bestehend
- Regenwasserkanal bestehend
- Schmutzwasserkanal bestehend
- Druckleitung bestehend
- Mischwasserkanal geplant
- Mischwasserkanal Auswechslung
- Mischwasserkanal Stilllegung
- Regenwasserkanal geplant
- Regenwasserkanal Auswechslung
- Regenwasserkanal Stilllegung
- Schmutzwasserkanal geplant
- Schmutzwasserkanal Auswechslung
- Schmutzwasserkanal Stilllegung
- Druckleitung geplant
- Druckleitung Stilllegung
- Drainagekanal geplant

LEITUNGEN

- Bestehende Wasserleitung
- Bestehende Gasleitung
- Bestehende Stromleitung
- Bestehende Telekommunikationsleitung
- Bestehende sonstige Kabel
- Geplante Wasserleitung
- Wasserleitungs-Auswechslung
- Wasserleitungs-Stilllegung
- Geplante Gasleitung
- Geplante Fernwärme
- Geplante Stromleitung
- Geplante Telekommunikationsleitung
- Geplante sonstige Kabel

ZUR BEACHTUNG

Die eingetragenen Trassen bestehender Ver – und Entsorgungsleitungen dienen nur zur ORIENTIERUNG und sind ohne Anspruch auf Vollständigkeit. Zur Erlaubnis der Lage sind die Bestimmungen der Ver – /Entsorgungsträger unbedingt einzuhalten. Gegebenenfalls sind zur Erfassung der exakten Lage bestehender Anlagen SUCHSCHLITZE anzulegen. Die Haftung für unrichtige oder unvollständige Eintragungen ist ausgeschlossen!

Bei allen Aufgrabungen im Bereich bestehender Anlagen sind die technischen Bedingungen zum Schutz / Sicherung der Leitungen einzuhalten. Die Kosten für Sicherungsmaßnahmen gegebenenfalls ist der Leitungsträger. Durch den ausführenden Bauunternehmer zu vertreten!

Nr.	Art der Änderung	Datum	Name

BREINLINGER INGENIEURE Tiefbau GmbH
Kanalstraße 1-4 · D-78532 Tuttlingen · T+49 74 61 - 184 - 0
Rotebühlstraße 44 · D-70178 Stuttgart · T+49 711 - 78 78 18 - 0
office@breinlinger.de · www.breinlinger.de
BERATENDE INGENIEURE TUTTLINGEN | STUTTGART

Durchhausen trossingen musikstadt


Zweckverband
Interkommunales Gewerbegebiet "Neuen"


- Erschließung Neuen III -


Entwurfsplanung	Anlage	2	Plan-Nr 1
	bearbeitet	aalliso	Planstand
	gezeichnet	Sommer	08.01.2021
Lageplan	Format		1357 mm x 891 mm
Entwässerungskonzept	Projekt		T19-048
	Maßstab		1: 1000


Aufgestellt:
Tuttlingen, den 08.01.2021


PAS: 2-1 HINTERGR. SST: 02-Stempel-Neuen Datei:
STRATIS v11.3 - \\ T19_048 \ 2#CB-300311.stk PLOT: 02.02.2021 \ 2-1-Lageplan.pdf

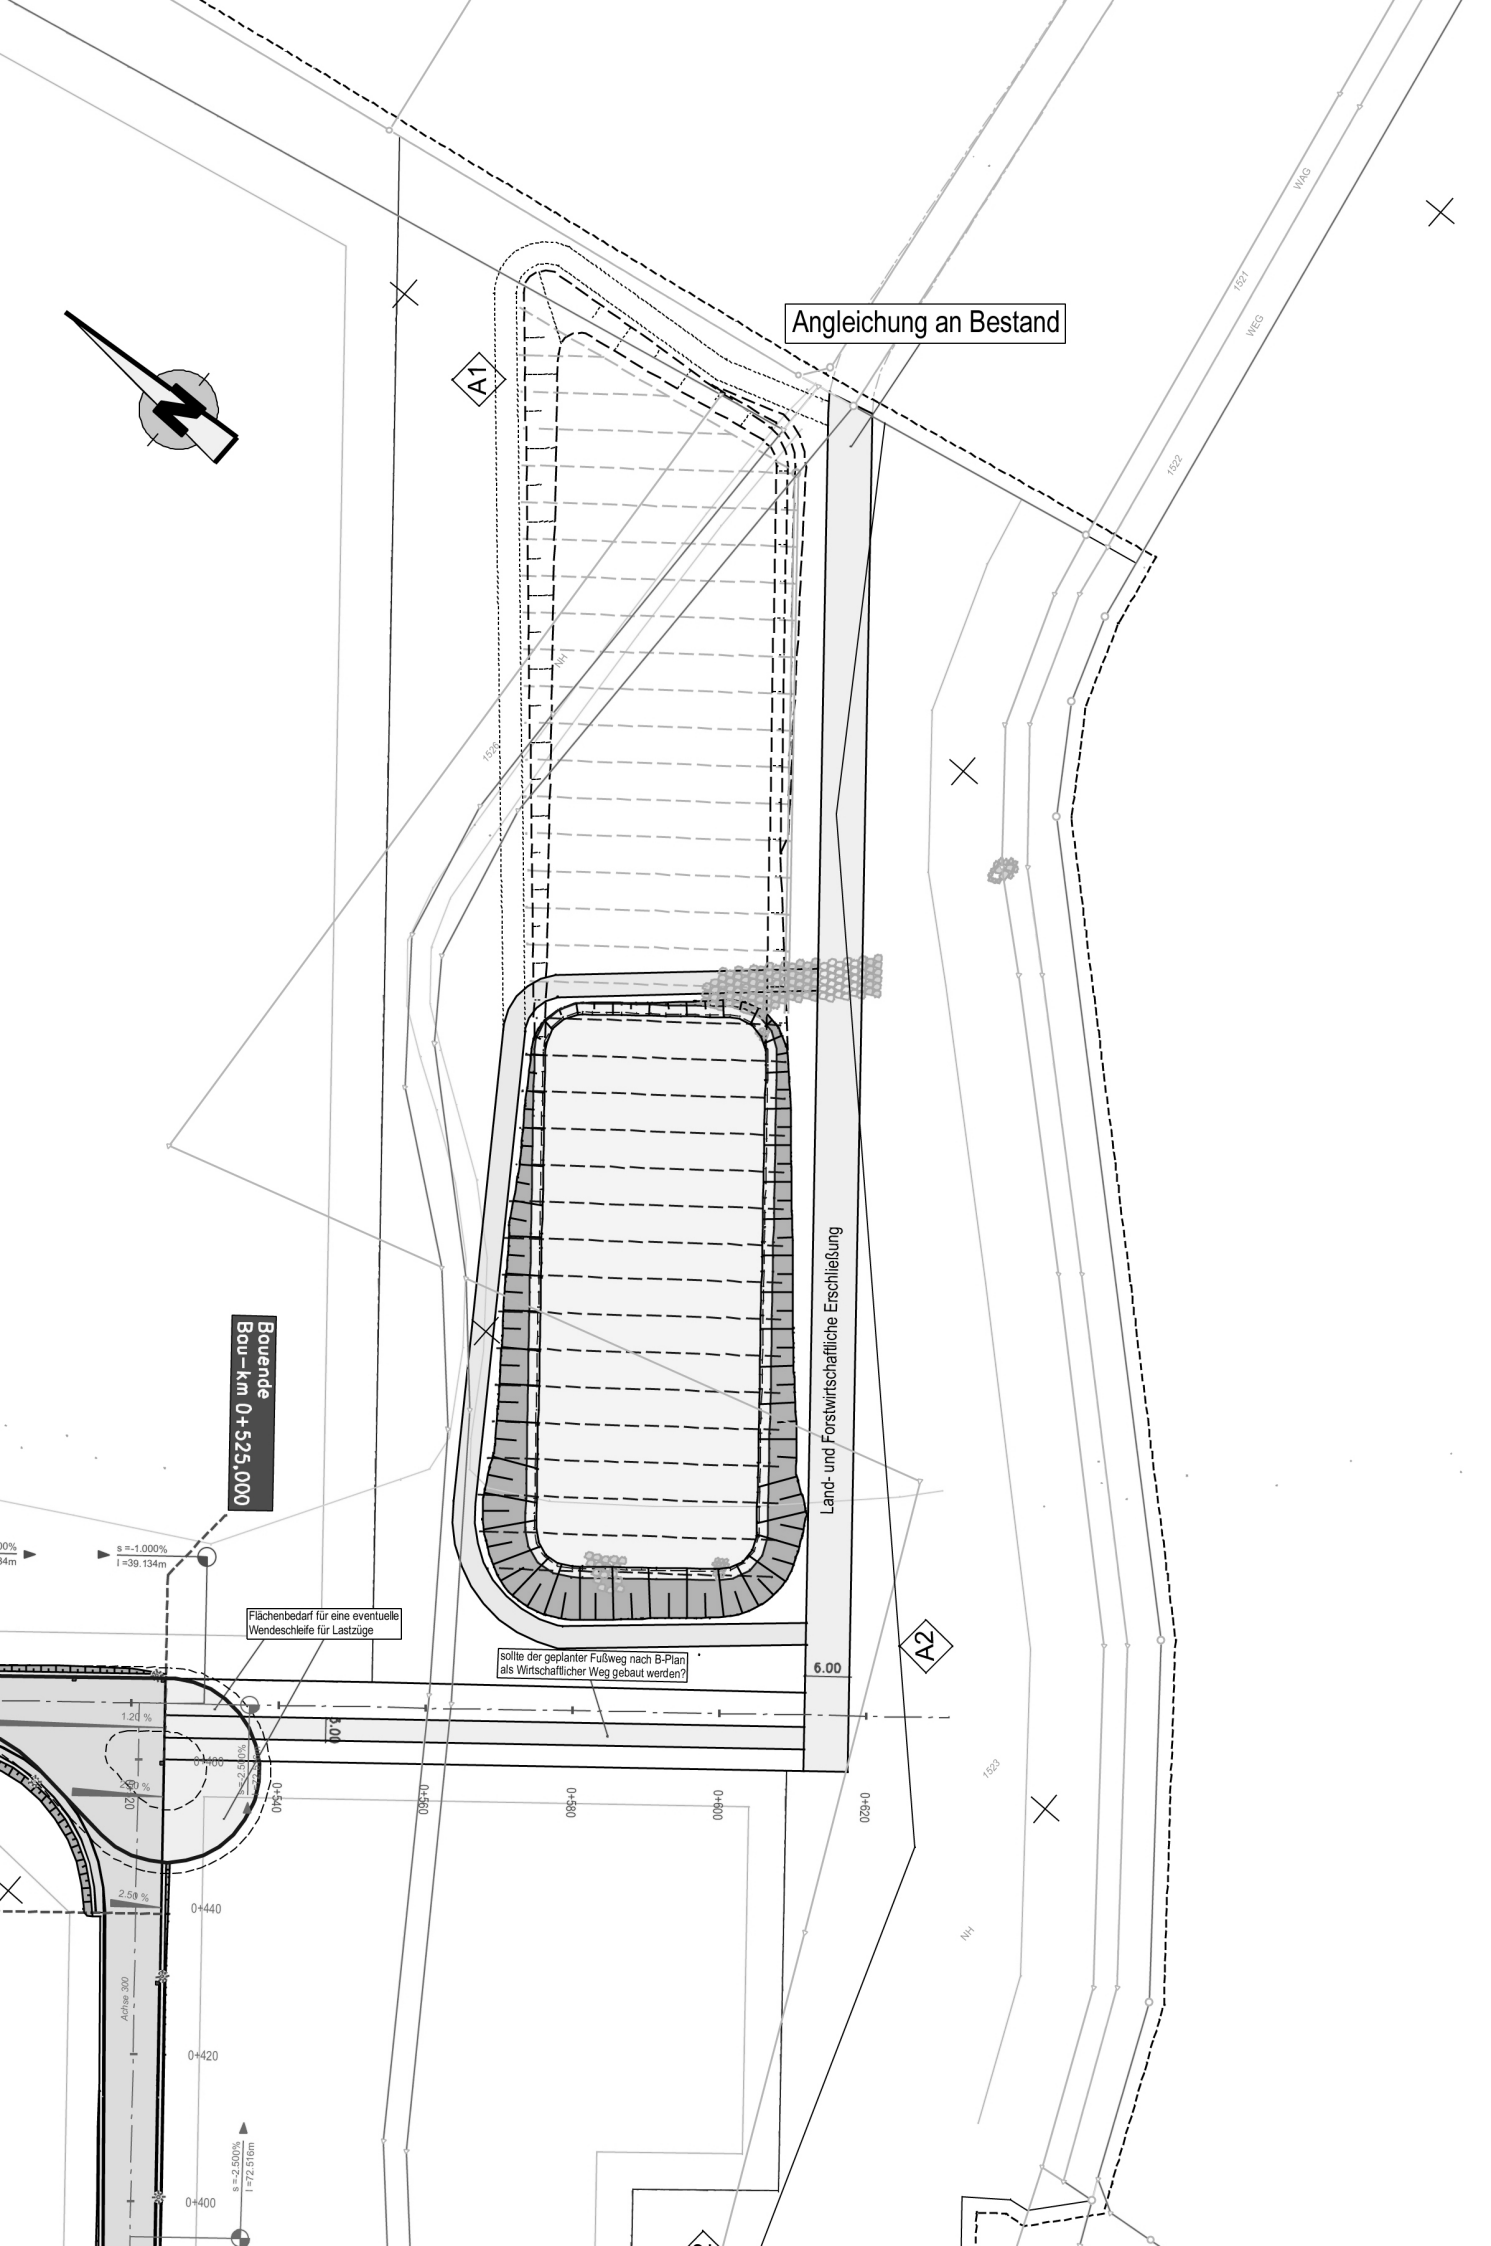

Angleichung an Bestand
A1
A2
Land- und Forstwirtschaftliche Erschließung
Bauende
Bau-km 0+525,000
s =-1.000%
l =39.134m
Flächenbedarf für eine eventuelle Wendeschleife für Lastzüge
sollte der geplanter Fußweg nach B-Plan als Wirtschaftlicher Weg gebaut werden?
6.00
3.00
1.20 %
2.50 %
2.50 %
2.50 %
0+400
0+420
0+440
0+460
0+480
0+500
0+520
0+540
Achse 300
s =-2.500%
l =72.516m
WEG
WIG
NH
1521
1522
1523

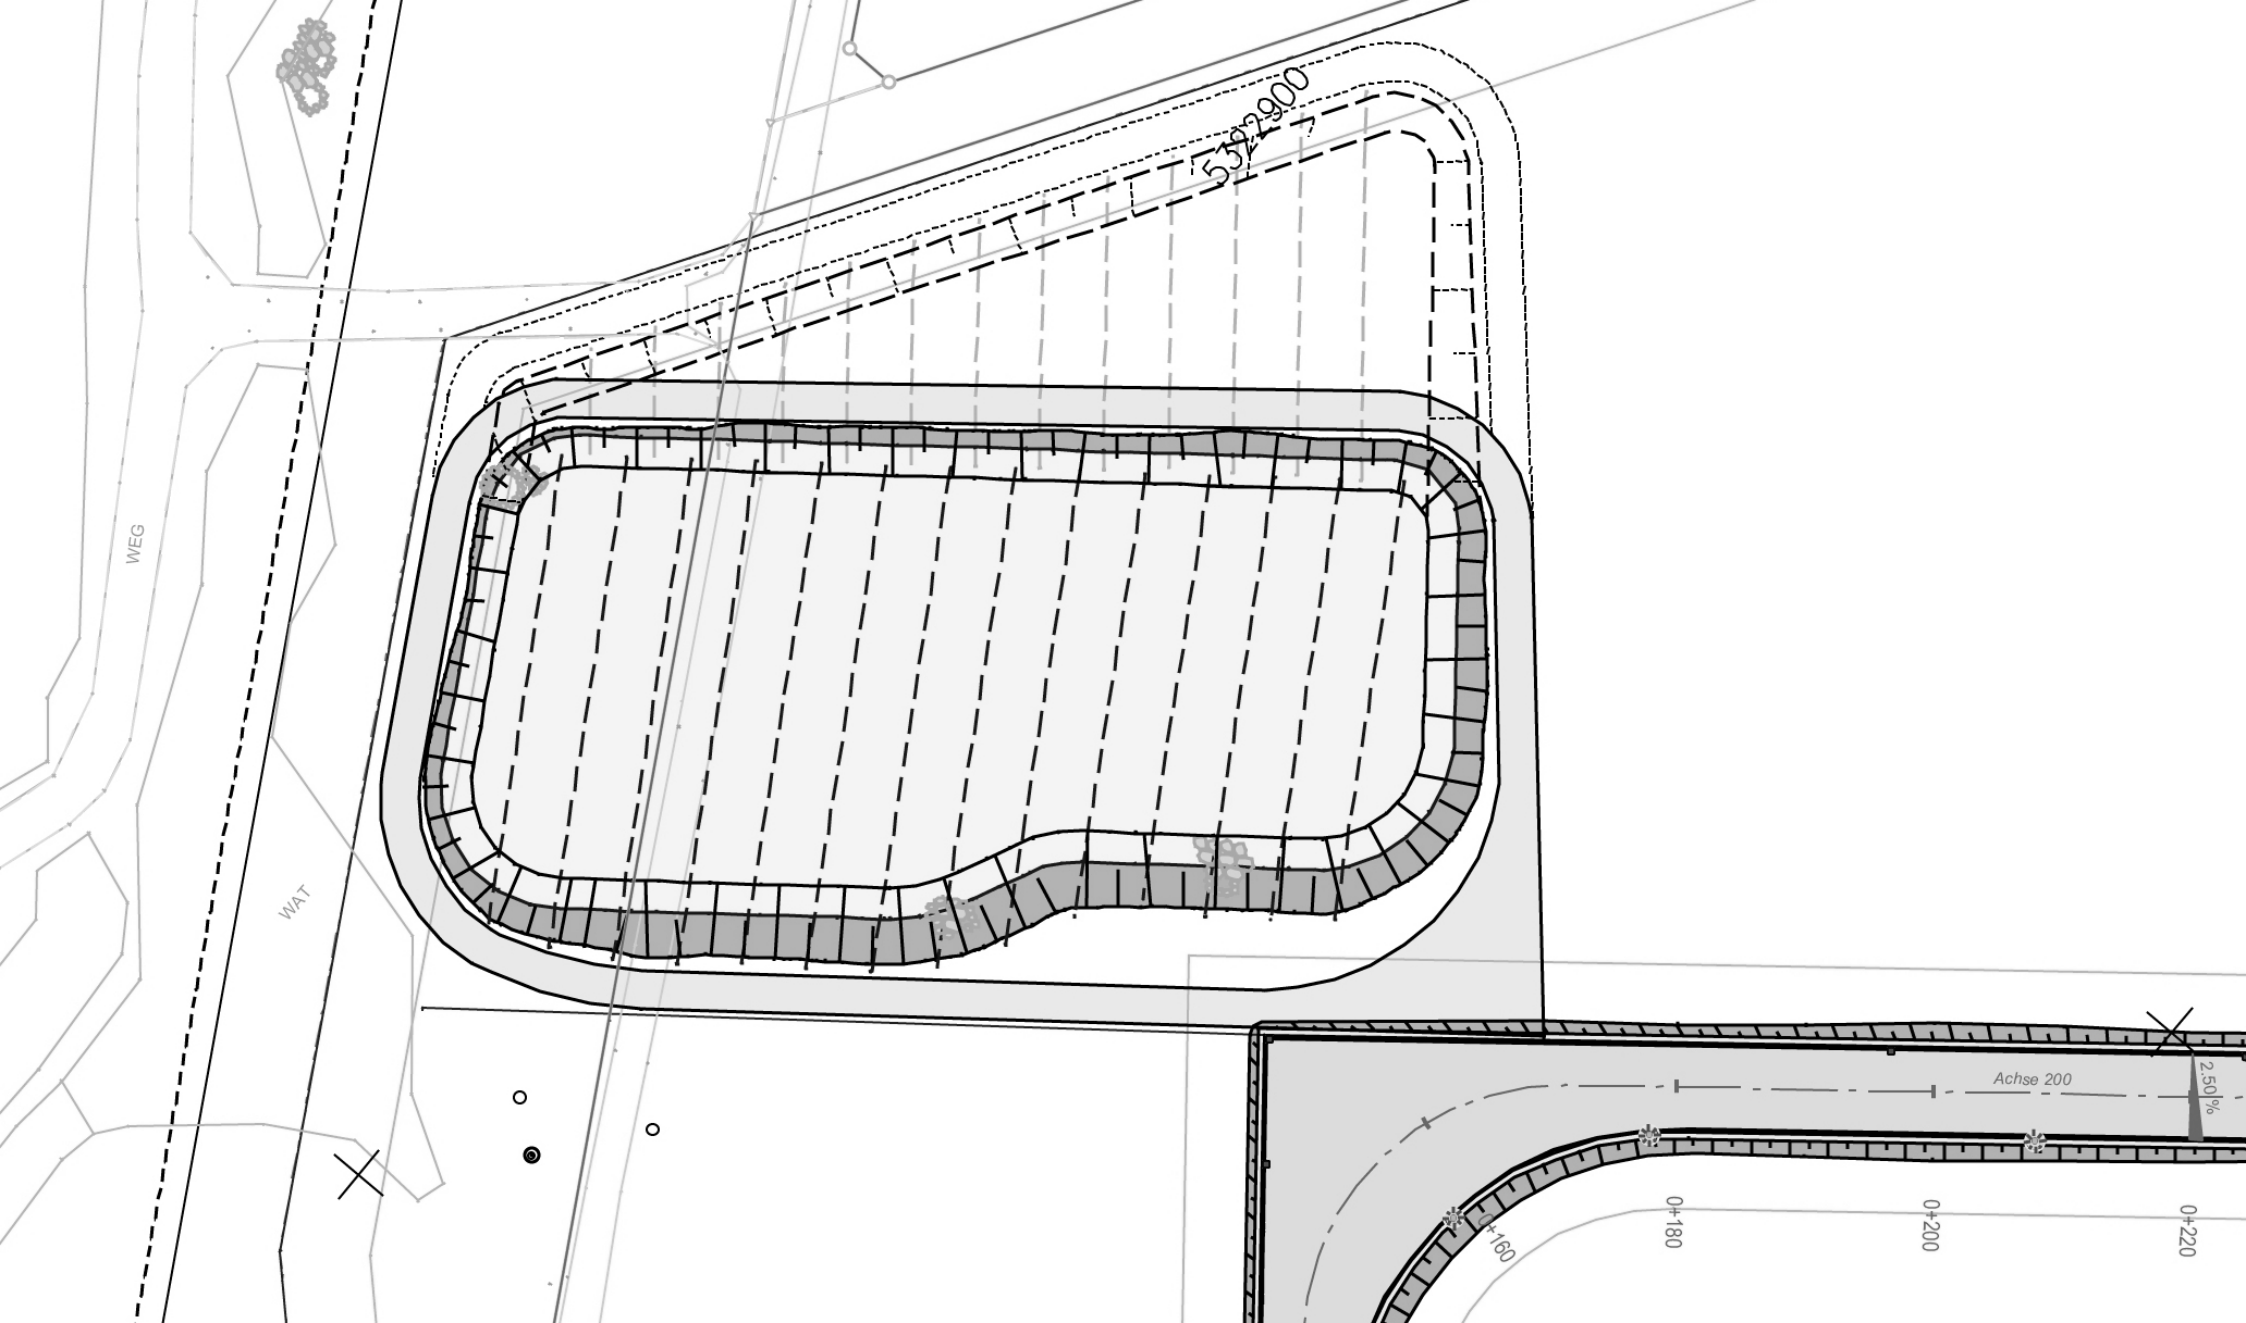
WEG
WAT
Achse 200
2.50 %
0+160
0+180
0+200
0+220

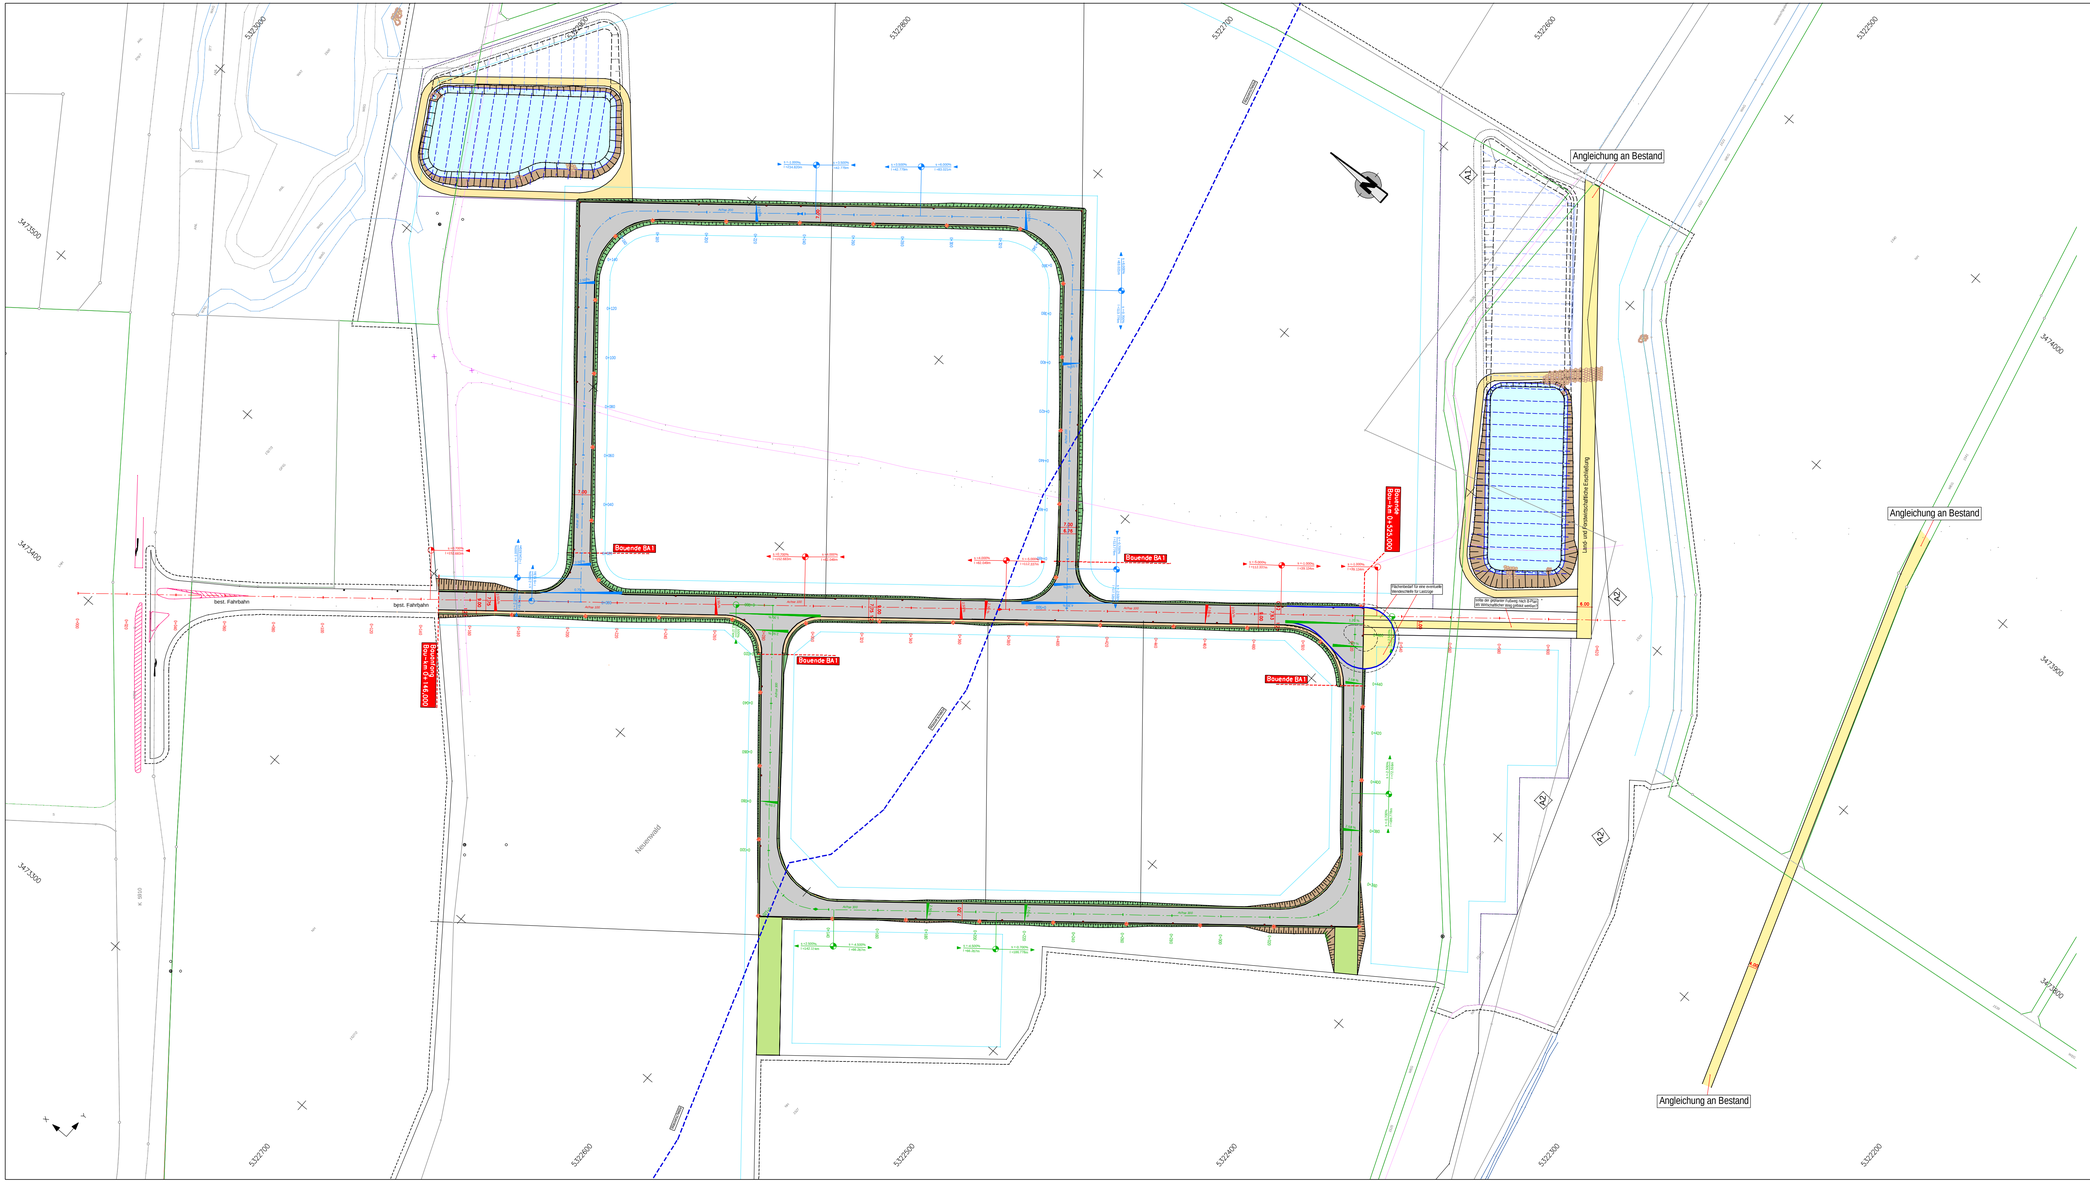
Angleichung an Bestand
Angleichung an Bestand
Angleichung an Bestand
Bauende BA1
Bauende BA1
Bauende BA1
Bauende BA1
Bauende BA1
best. Fahrbahn
best. Fahrbahn

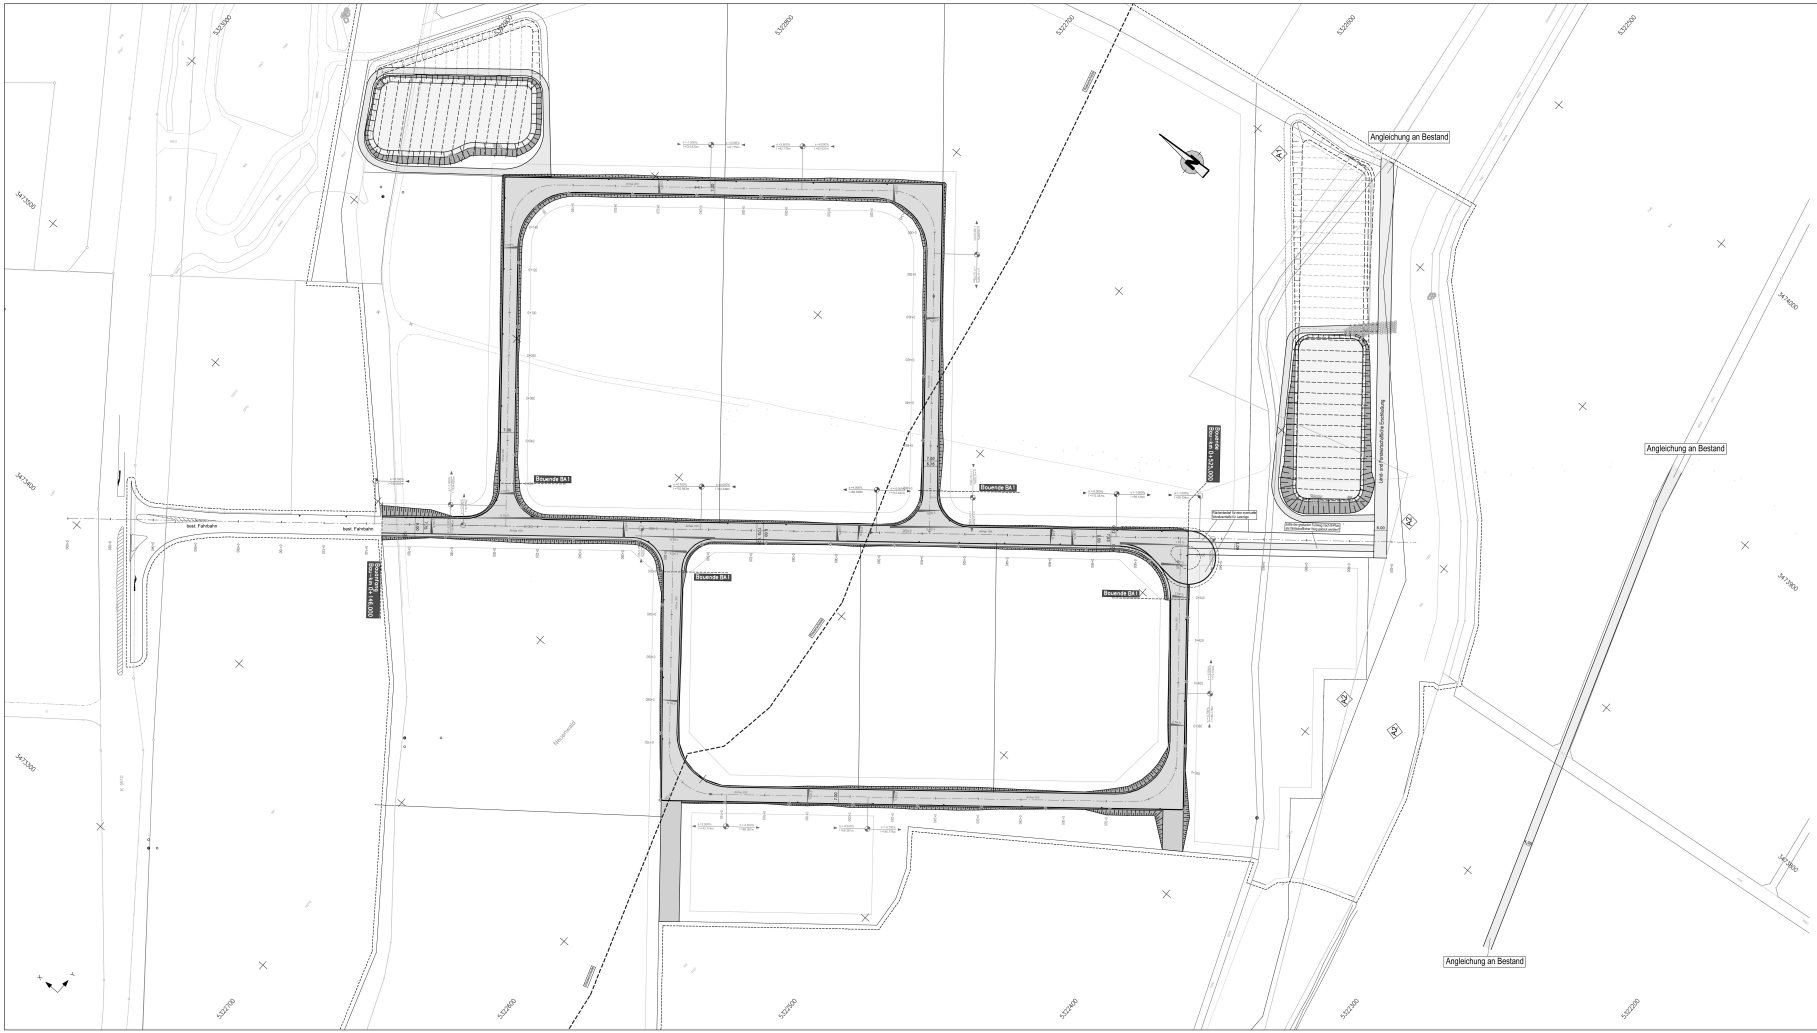
Angleichung an Bestand
Angleichung an Bestand
Angleichung an Bestand
Bauende BA I
bestr. Fahrbahn
bestr. Fahrbahn
Neuenhaldeweg
Anschluss an Bestand
Anschluss an Bestand
Anschluss an Bestand

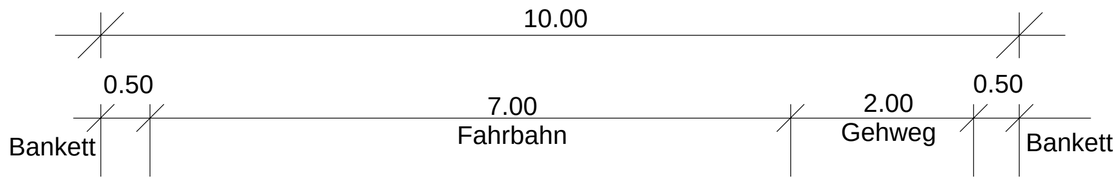

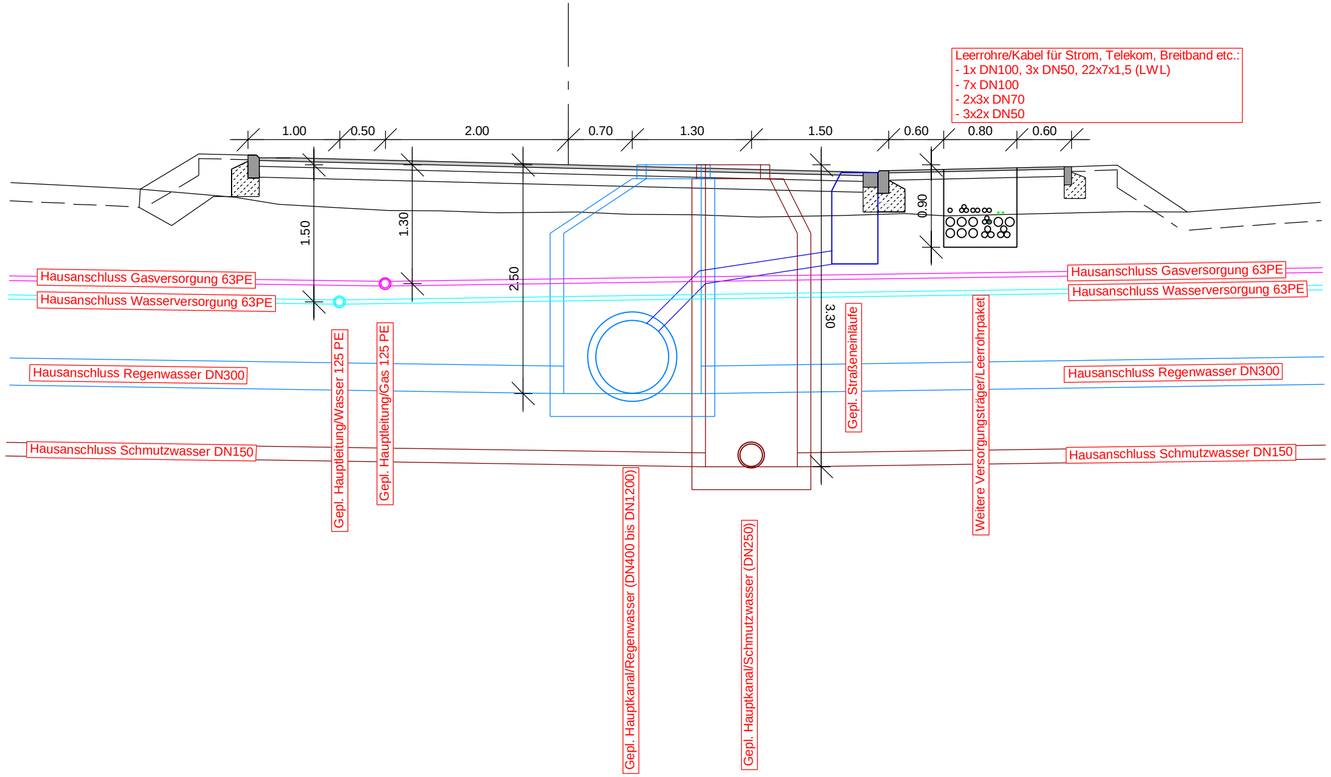

Nr.	Art der Änderung	Datum	Name

BREINLINGER INGENIEURE
Tiefbau GmbH

Kanalstraße 1-4
D-78532 Tuttlingen
T+ 49 74 61 - 184 - 0

Rotebühlstraße 44
D-70178 Stuttgart
T+ 49 711 - 78 78 16 - 0

office@breinlinger.de
www.breinlinger.de

BERATENDE INGENIEURE
TUTTLINGEN | STUTTGART

Durchhausen
trossingen
musikstadt

Zweckverband Interkommunales Gewerbegebiet "Neuen"

- Erschließung Neuen III -


Entwurfsplanung	Anlage 5	Plan-Nr 1	
	bearbeitet	aal/cso	Planstand
	gezeichnet	cso	08.01.2020
Regelschnitt Aufteilung Ver-/Entsorgungsleitungen	Format	562 mm x 297 mm	
	Projekt	T19-048	
	Maßstab	1: 50	

Aufgestellt:
Tuttlingen, den 08.01.2021
i.A. C. Saeb


PAS: 001 HINTERGR\ SST: S2-Stempel-Neuen Darst:

STRATIS V11.3 \ T19_048 \ 1W4R00111.pdf PLOT\ 04.02.2021 \ 5-1-Regelschnitt.pdf


Achse Station 0 + 025,000

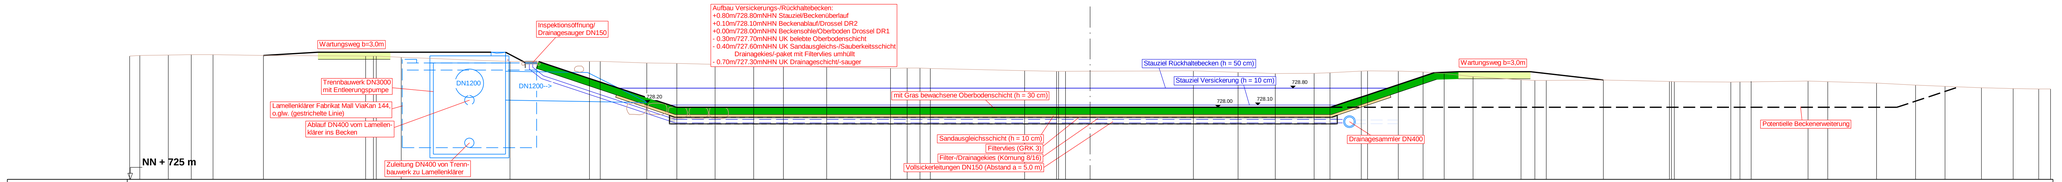

Achse Station 0 + 060,000

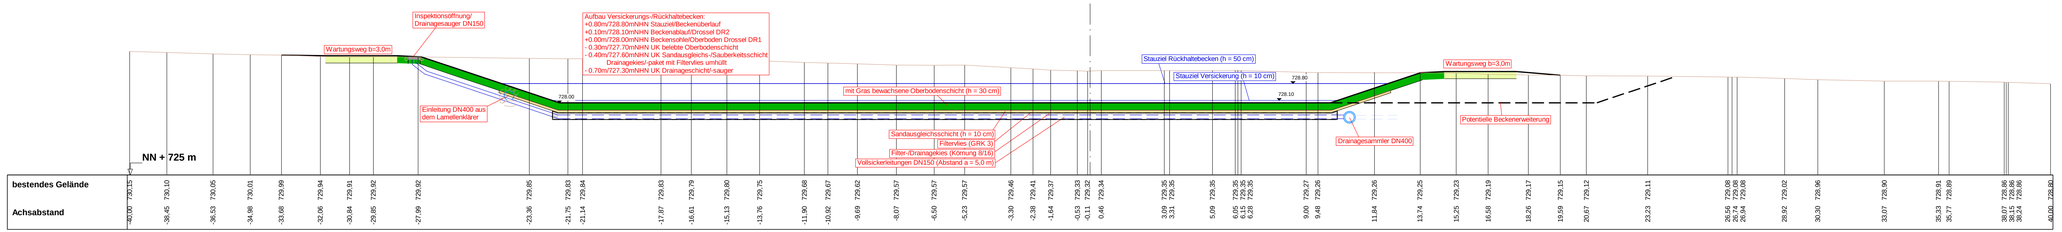

Achse Station 0 + 080,000

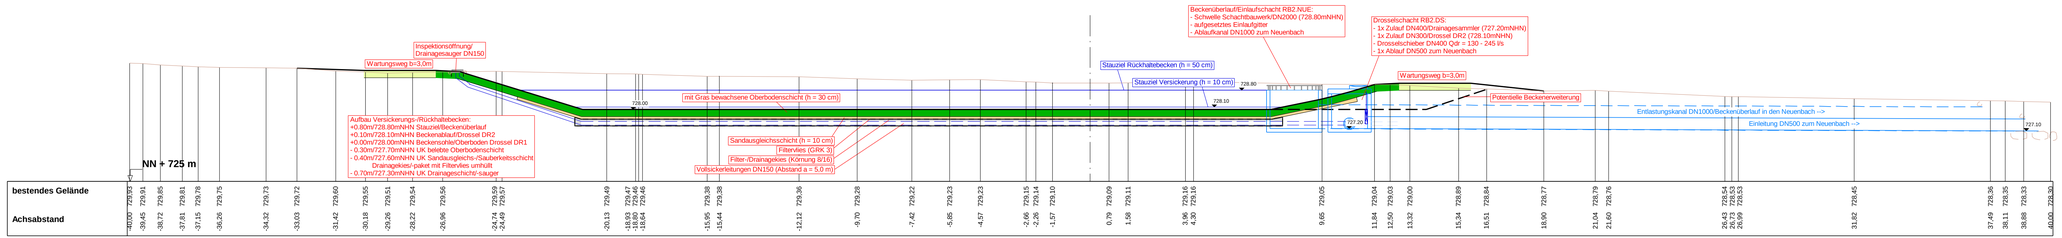

Nr.	Art der Änderung	Datum	Name

BREINLINGER INGENIEURE
Tiefbau GmbH

Kanalstraße 1-4
D-78532 Tuttlingen
T+ 49 74 61 - 184 - 0

Rotebühlstraße 44
D-70178 Stuttgart
T+ 49 711 - 78 78 16 - 0

office@breinlinger.de
www.breinlinger.de

BERATENDE INGENIEURE
TUTTLINGEN | STUTTGART

Durchhausen trossingen
musikstadt

Zweckverband Interkommunales Gewerbegebiet "Neuen"

- Erschließung Neuen III -


Entwurfsplanung	Anlage	4	Plan-Nr 2
	bearbeitet	aal/cso	Planstand
	gezeichnet	cso	08.01.2021
	Format	1073 mm X 400 mm	
Querprofile	Projekt	T19-048	
Geplantes Retentionsbecken RRB2	Maßstab	1: 100	

Aufgestellt:
Tuttlingen, den 08.01.2021


PAS: A-2 HINTERGRI SST: S2-Stempel-Neuen Dansz

STRATIS V11.3 \ T19_048 \ 1W4Q00111.sda PLOT: 27.01.2021 \ 4-2-Querprofile_RRB2.pdf


Achse Station 0 + 015,000

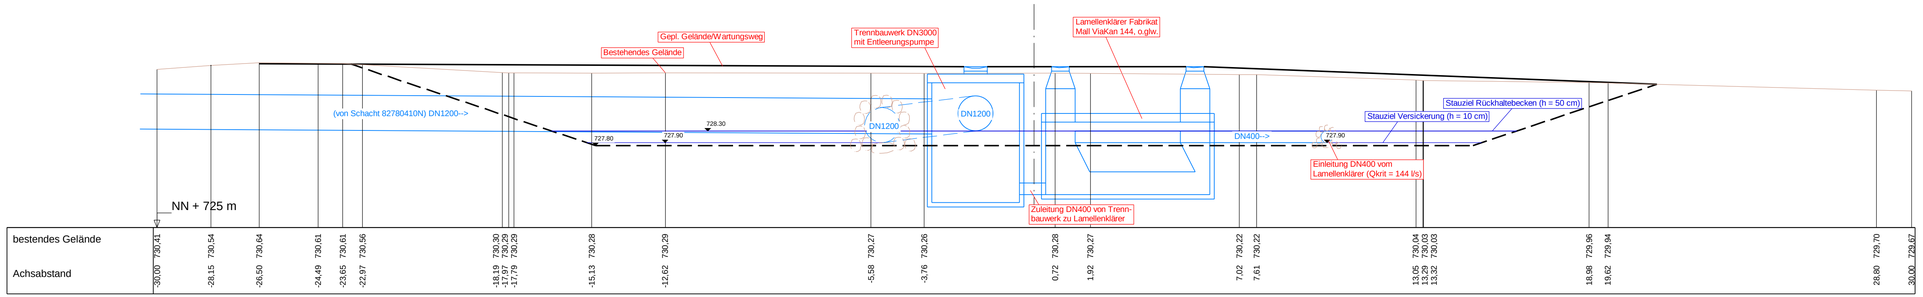

Achse Station 0 + 075,000

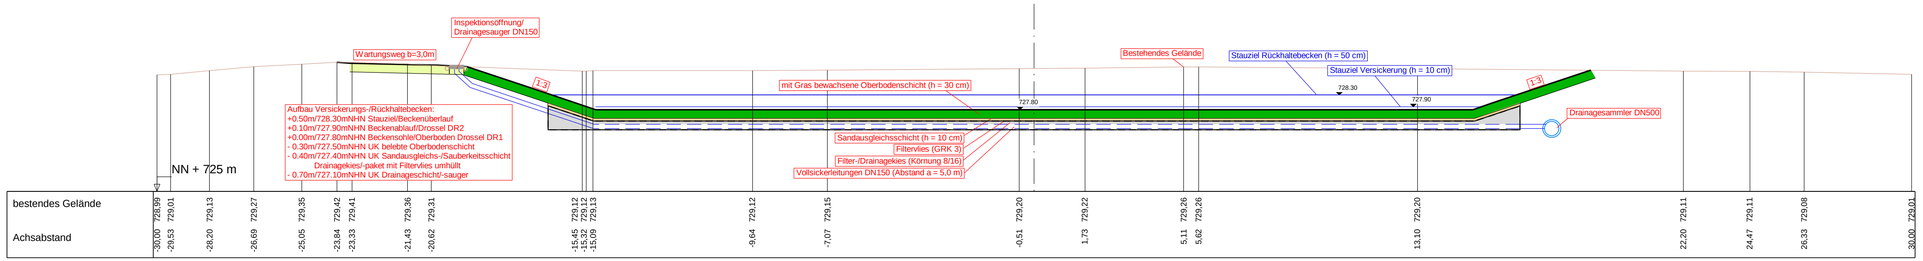

Achse Station 0 + 105,000

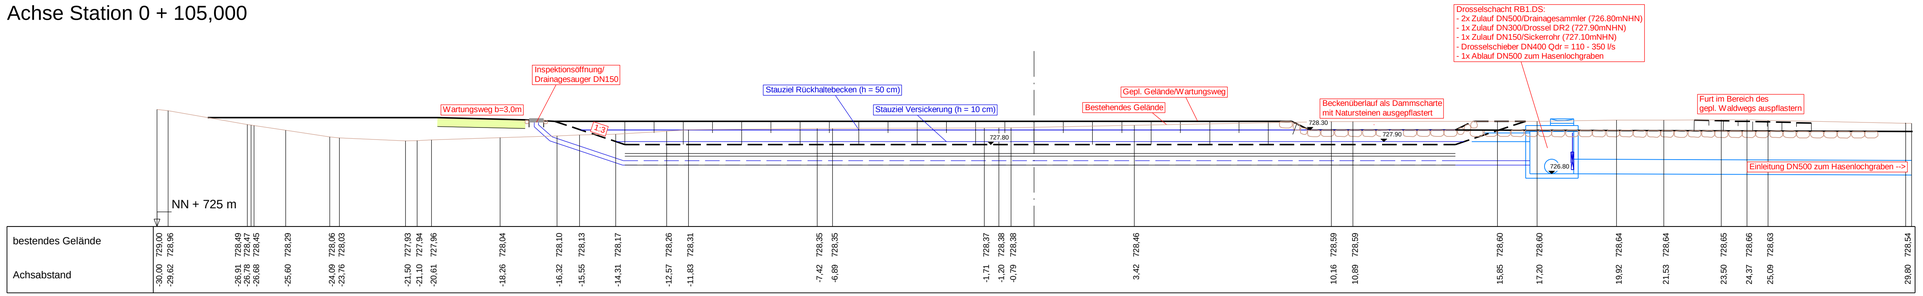

Nr.	Art der Änderung	Datum	Name

BREINLINGER INGENIEURE
Tiefbau GmbH

Kanalstraße 1-4
D-78532 Tuttlingen
T+ 49 74 61 - 184 - 0

Rotebühlstraße 44
D-70178 Stuttgart
T+ 49 711 - 78 78 16 - 0

office@breinlinger.de
www.breinlinger.de

BERATENDE INGENIEURE
TUTTLINGEN | STUTTGART

trossingen musikstadt

Durchhausen

Zweckverband
Interkommunales Gewerbegebiet "Neuen"


- Erschließung Neuen III -

Entwurfsplanung	Anlage 4	Plan-Nr 1	
	bearbeitet	aal/cso	Planstand
	gezeichnet	cso	08.01.2021
Querprofile Geplantes Retentionsbecken RRB1	Format	880 mm x 400 mm	
	Projekt	T19-048	
	Maßstab	1: 100	

Aufgestellt:
Tuttlingen, den 08.01.2021
i.A. C. Seel

PAS: 001 HINTERGR SST: S2-Stempel-Neuen Darst:

STRATIS V11.3 \ T19_048 \ 1W4Q00111.sda PLOT: 27.01.2021 \ 4-1-Querprofile_RRB1.pdf

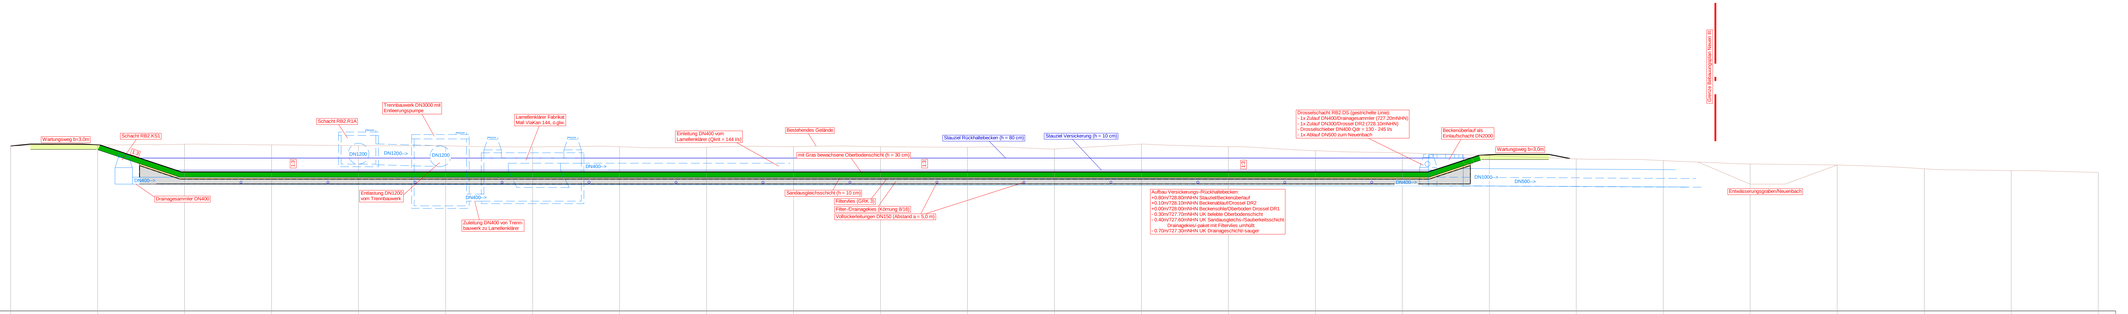

Station	0,00	5,00	10,00	15,00	20,00	25,00	30,00	35,00	40,00	45,00	50,00	55,00	60,00	65,00	70,00	75,00	80,00	85,00	90,00	95,00	100,00	105,00	110,00	115,00	120,00
RRB2	729,49	729,55	729,59	729,56	729,52	729,51	729,45	729,46	729,42	729,46	729,46	729,42	729,32	729,60	729,45	729,22	729,10	728,94	728,76	728,65	728,47	728,40	728,19	728,09	727,97

Nr.	Art der Änderung	Datum	Name

BREINLINGER INGENIEURE
Tiefbau GmbH

Karlstraße 1-4
D-78532 Tuttlingen
T+ 49 7461 - 184 - 0

Rotebühlstraße 64
D-70178 Stuttgart
T+ 49 711 - 78 78 16 - 0

office@breinlinger.de
www.breinlinger.de

BERATUNG INGENIEURE
TUTTLINGEN | STUTTGART

Durchhausen
trossingen
musikstadt

Zweckverband
Interkommunales Gewerbegebiet "Neuen"

- Erschließung Neuen III -

Entwurfsplanung


Längsschnitt

Geplantes Retentionsbecken RRB2

Anlage	3	Plan-Nr	2
bearbeitet	ast/cso	Planstand	
gezeichnet	cso		08.01.2021
Format	1480 mm x 297 mm		
Projekt	T19-048		
Maßstab	1: 100		

Aufgestellt:
Tuttlingen, den 08.01.2021

i.A. C. Seidl

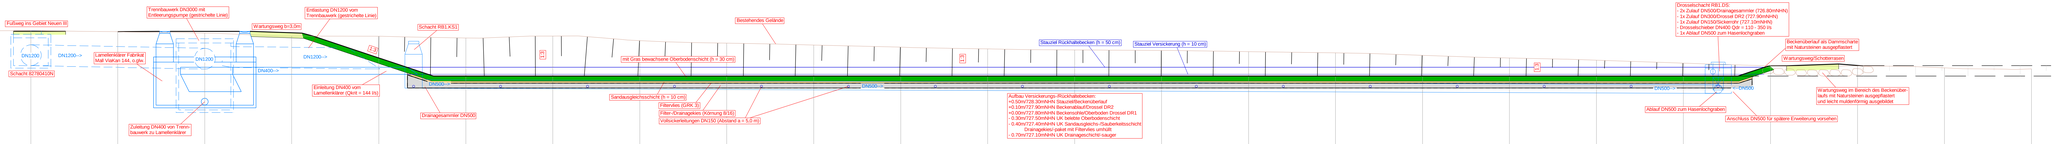

NN 720 m

Gelände best.	730,47	730,42	730,35	730,28	730,10	730,10	730,09	730,10	729,85	729,70	729,59	729,46	729,36	729,31	729,28	729,21	729,13	728,99	728,84	728,71	728,54	728,39	728,38	728,27	728,21
Station	0,00	5,00	10,00	15,00	20,00	25,00	30,00	35,00	40,00	45,00	50,00	55,00	60,00	65,00	70,00	75,00	80,00	85,00	90,00	95,00	100,00	105,00	110,00	115,00	120,00
RRB1					728,85	727,80	727,80	727,80	727,80	727,80	727,80	727,80	727,80	727,80	727,80	727,80	727,80	727,80	727,80	727,80	727,80	728,42			
Km	0+000										0+050											0+100			

Nr.	Art der Änderung	Datum	Name

BREINLINGER INGENIEURE
Tiefbau GmbH

Karalestraße 1-4
D-78532 Tuttlingen
T+ 49 7461 - 184 - 0

Friedrichstraße 44
D-70174 Stuttgart
T+ 49 711 - 78 78 16 - 0

office@breinlinger.de
www.breinlinger.de

BERATENDE INGENIEURE
TUTTLINGEN | STUTTGART

Durchhausen
trossingen
musikstadt

Zweckverband
Interkommunales Gewerbegebiet "Neuen"

- Erschließung Neuen III -

Entwurfsplanung	Anlage	3	Plan-Nr 1
	bearbeitet	aa/cso	Planstand
	gezeichnet	cso	06.01.2021
Längsschnitt	Format	1480 mm × 297 mm	
Geplantes Retentionsbecken RRB1	Projekt	T19-048	
	Maßstab	1: 100	

Aufgestellt:
Tuttlingen, den 08.01.2021

i.A. C. Seidl